
04003382105980008



ΕΦΗΜΕΡΙΣ ΤΗΣ ΚΥΒΕΡΝΗΣΕΩΣ

ΤΗΣ ΕΛΛΗΝΙΚΗΣ ΔΗΜΟΚΡΑΤΙΑΣ

ΤΕΥΧΟΣ ΤΕΤΑΡΤΟ Αρ. Φύλλου 338

21 Μαΐου 1998

ΠΕΡΙΕΧΟΜΕΝΑ

ΑΠΑΛΛΟΤΡΙΩΣΕΙΣ

ΑΠΟΦΑΣΕΙΣ

ΑΝΑΚΟΙΝΩΣΕΙΣ

ΠΟΛΕΟΔΟΜΙΑ

ΑΠΟΦΑΣΕΙΣ

ΑΠΑΛΛΟΤΡΙΩΣΕΙΣ

ΑΠΟΦΑΣΕΙΣ

Αριθ. 718 (1)

Έγκριση της 4/97/συνεδρ./θέμα/ημερομηνία συνεδρίασης 5.2.97 πράξης της Λ.Ε. του Λιμενικού Ταμείου Λήμνου με την οποία τροποποιείται η Ζώνη λιμένα Μούδρου.

Ο ΓΕΝ. ΓΡΑΜ. ΠΕΡΙΦΕΡΕΙΑΣ ΒΟΡ. ΑΙΓΑΙΟΥ

Έχοντας υπόψη:

1. Τις διατάξεις του Ν. 2503/97 (Διοίκηση οργάνωση στελέχωση της Περιφέρειας κ.λπ.).

2. Το εδάφιο δ' της παραγρ. 10 του άρθρου 5 του Ν. 2503/97 άσκηση εποπτείας στα Ν.Π.Δ.Δ.

3. Τις διατάξεις του Ν. 2218/94 (Ίδρυση Νομαρχιακής Αυτ/σης κ.λπ.), όπως τροποποιήθηκε με το Ν. 2240/94 και ισχύει σήμερα.

4. Τις διατάξεις του Ν. 1418/84 Δημόσια έργα και ρυθμίσεις συναφών θεμάτων και του εκτελεστικού αυτού Δ/τος 609/85 κατασκευή δημοσίων έργων.

5. Τις διατάξεις του Π.Δ. 23/93 «Προσαρμογή της Ελληνικής Νομοθεσίας για τα δημόσια έργα, προς τις διατάξεις των οδηγιών αριθ. 71/304, 71/305, 78/669, 89/440 και 89/665 της ΕΟΚ.

6. Την υπ' αριθμ. 161/93 γνωμοδότηση του Ν.Σ.Κ. την οποία απεδέχθη ο Υπουργός ΠΕ.ΧΩ.Δ.Ε. με την αριθ. Δ17γ/6/15/Φ.Ν. 294/εγκ. 21/21.4.93.

7. Τις διατάξεις των άρθρων 13 και 15 του από 14 Ιουνίου Β.Δ. Περί κωδικοποιήσεως των περί Λιμενικών Ταμείων κειμένων διατάξεων.

8. Τις διατάξεις του Π.Δ. 649/77 περί μεταφοράς εις το Υπουργείο Δημ. Έργων των αρμοδιοτήτων του Υπουργείου Εμπορικής Ναυτιλίας περί εκτελέσεως έργων εις τους λιμένες εν γένει και μεταφοράς εις το Υπουργείο

Εμπορικής Ναυτιλίας των αρμοδιοτήτων του ΥΠ.ΔΕ. περί εποπτείας οργανώσεως και λειτουργίας των Λιμενικών Ταμείων.

9. Τις διατάξεις του Π.Δ. 427/87 'Οργανα που αποφασίζουν ή γνωμοδοτούν και ειδικές ρυθμίσεις σε θέματα που εκτελούνται από Λιμενικά Ταμεία.

10. Το Ν. 2307/1995 (Προσαρμογή Νομοθεσίας αρμοδιότητας Υπ. Εσωτερικών στις διατάξεις για τη Νομαρχιακή Αυτοδιοίκηση και άλλες διατάξεις).

11. Το Π.Δ. 186 (ΦΕΚ 145 Α/4.7.96 'Οργανα που αποφασίζουν ή γνωμοδοτούν και ειδικές ρυθμίσεις σε θέματα έργων αρμοδιότητας των Νομαρχιακών Αυτοδιοικήσεων (Ν.Α.) και των Νομικών Προσώπων και επιχειρήσεών τους.

12. Το υπ' αριθμ. 282/98 έγγραφο του Λιμενικού Ταμείου Λήμνου με το οποίο υποβλήθηκε για έγκριση η με αριθμ. 4/97 πράξη της Λ.Ε. του Λιμενικού Ταμείου Λήμνου με την οποία τροποποιείται η Ζώνη Λιμένα Μούδρου, αποφασίζουμε:

Εγκρίνουμε την αριθμ. 4/97 ημερ. 5.2.97 πράξη της Λ.Ε. του Λιμενικού Ταμείου Λήμνου με την οποία τροποποιείται η Ζώνη Λιμένα Μούδρου ως ακολούθως. Η οριογραμμή της χερσαίας ζώνης του λιμένα Μούδρου αρχίζει από το σημείο 8 του αιγιαλού όπου είναι το σημείο Α. Ακολουθώντας ευθεία γραμμή φθάνει στη βορειοδυτική άκρη του κτιρίου του Ναυτικού Κλιμακίου στο σημείο Β. Ακολουθώντας τη δυτική πλευρά του κτιρίου φθάνει στο σημείο Γ στη νοτιοδυτική του άκρη. Με ευθεία γραμμή φθάνει στο σημείο Δ στη νοτιοδυτική άκρη του κτιρίου του Λιμενικού Σταθμού Μούδρου, όπου είναι το σημείο 12" του παλαιού αιγιαλού.

Με ευθεία γραμμή και σε απόσταση 5,5 μέτρων στο σημείο Ε όπου είναι η βορειοδυτική άκρη οικοπέδου ιδιοκτησίας Κων/νας Κύρου.

Ακολουθώντας τη δυτική πλευρά της παραπάνω ιδιοκτησίας φθάνει με ευθεία γραμμή στο σημείο ΣΤ όπου είναι η νοτιοδυτική άκρη του οικοπέδου Κων/νας Κύρου. Με ευθεία γραμμή στο σημείο Ζ στη νοτιοανατολική άκρη του παραπάνω οικοπέδου. Με ευθεία γραμμή φθάνει στο σημείο 10" του παλαιού αιγιαλού όπου είναι το σημείο Η. Με ευθεία επίσης γραμμή στο σημείο Θ όπου είναι η βορειοδυτική άκρη του κτιρίου ιδιοκτησίας Αθανασίου Τζιτζιβάκου. Με ευθεία γραμμή φθάνει στη νοτιοδυτική άκρη του παραπάνω κτιρίου στο σημείο Ι. Από εκεί με ευθεία γραμμή φθάνει στη Βορειοανατολική άκρη του κτιρίου Νικολάου Καράμαλη στο σημείο Κ. Ακολουθεί τη βόρεια πλευρά του κτιρίου και φθάνει στη βορειοδυτική του άκρη στο σημείο Λ. Ακολουθεί επίσης τη δυτική πλευρά του ίδιου κτιρίου και φθάνει στο σημείο Μ στη νοτιοδυτική του άκρη. Από εκεί με ευθεία γραμμή φθάνει στο σημείο 5 του αιγιαλού στο σημείο Ν. Τέλος ταυτίζεται με τη γραμμή του αιγιαλού μέχρι το σημείο 3 όπου το σημείο 4 είναι το σημείο Ξ και το σημείο 3 είναι το σημείο 0 της χερσαίας ζώνης.

Οι κορυφές του αιγιαλού και της παραλίας στα δύο τοπογραφικά τα οποία αποτελούν αναπόσπαστο μέρος της παρούσας είναι εξαρτημένες από το κρατικό τριγωνομετρικό δίκτυο.

Η απόφαση αυτή να δημοσιευθεί στην Εφημερίδα της Κυβερνήσεως.

Μυτιλήνη 4 Μαΐου 1998

Ο Γεν. Γραμ. Περιφέρειας

ΤΡΙΑΝΤΑΦΥΛΛΟΣ ΠΑΠΑΔΟΠΟΥΛΟΣ

ΑΝΑΚΟΙΝΩΣΕΙΣ

Αριθ. Δ12/Φ40/31953 (2)

Παρακατάθεση αποζημίωσης για ακίνητα που έχουν απαλλοτριωθεί με την απόφαση ΚΥΑ 1100788/6220/0010/19.9.94 (ΦΕΚ 1047/94 τ.Δ') των Υπουργών Οικονομικών και ΠΕ.ΧΩ.Δ.Ε. για τη βελτίωση της εθνικής οδού Αθηνών - Θεσσαλονίκης στο τμήμα Ανατολικής Παράκαμψης Λάρισας Υπότμημα Γ' (Ακίνητο 109Β).

Ο ΥΠΟΥΡΓΟΣ ΠΕΡΙΒΑΛΛΟΝΤΟΣ, ΧΩΡΟΤΑΞΙΑΣ ΚΑΙ ΔΗΜ. ΕΡΓΩΝ

Έχοντας υπόψη:

1. Τις διατάξεις των άρθρων 7 και 8 του Ν.Δ. 797/1971 «για αναγκαστικές απαλλοτριώσεις» (ΦΕΚ 1/1.1.1971 τ.Α').

2. Τις διατάξεις του Π.Δ. 69/8.2.1998 «για τον Οργανισμό της Γενικής Γραμματείας Δημοσίων Έργων» (ΦΕΚ 28/16.2.88 τ.Α').

3. Τον πίνακα παρακατάθεσης των αποζημιώσεων κατά ιδιοκτησία με ημερομηνία 2.2.98 όπως έχει συνταχθεί σε εκτέλεση της απόφασης 189/26.3.96 Μονομελούς Πρωτοδικείου Λάρισας.

4. Την εξουσιοδοτική απόφαση του Υπουργού ΠΕ.-ΧΩ.Δ.Ε. Δ17α/01/79/24.8.89 ΦΕΚ 666/6.9.89 τ.Β', ειδοποιούμε τα πρόσωπα που έχουν ή αξιώνουν εμπράγματα δικαιώματα στα ακίνητα που έχουν απαλλοτριωθεί με την απόφαση που αναφέρεται στο θέμα ότι, η αποζημίωση των εκτάσεων και των επικειμένων τους, όπως σημειώνονται στα σχετικά κτηματολόγια, έχει κατατεθεί στο Γραφείο Παρακαταθηκών και Δανείων της Β' ΔΟΥ Λάρισας, με την έκδοση του γραμματίου παρακαταθήκης Νο 20732/30.3.98, συνολικού ποσού 3.500.000 δραχμών.

Η αποζημίωση έχει κατατεθεί υπέρ των φερομένων ως ιδιοκτητών κατά τις ενδείξεις των σχετικών κτηματολογίων σε συνδυασμό με τις ενδείξεις της καθοριστικής των αποζημιώσεων απόφασης και θα καταβληθεί στα πρόσωπα που θα αναγνωριστούν δικαιούχοι με απόφαση του Μονομελούς Πρωτοδικείου της περιφέρειας των ακινήτων.

Η απόφαση αυτή να δημοσιευθεί στην Εφημερίδα της Κυβερνήσεως.

Αθήνα, 6 Μαΐου 1998

Με εντολή Υπουργού

Η Τμηματάρχης

ΠΑΝ. ΑΘΑΝΑΣΑΚΟΠΟΥΛΟΥ

Αριθ. Δ12/Φ20/31951 (3)

Παρακατάθεση αποζημίωσης για ακίνητα που έχουν απαλλοτριωθεί με την απόφαση ΚΥΑ 1094052/5227/0010/29.8.94 (ΦΕΚ 925/7.9.94/τ.Δ') των Υπουργών Οικονομικών και ΠΕ.ΧΩ.Δ.Ε. για τη βελτίωση της εθνικής οδού Αθηνών - Θεσσαλονίκης στο τμήμα Ανατολικής Παράκαμψης Λάρισας υπότμημα χ.θ. 6 + 324 έως χ.θ. 10 + 820.

Ο ΥΠΟΥΡΓΟΣ
ΠΕΡΙΒΑΛΛΟΝΤΟΣ, ΧΩΡΟΤΑΞΙΑΣ ΚΑΙ ΔΗΜ. ΕΡΓΩΝ

Έχοντας υπόψη:

1. Τις διατάξεις των άρθρων 7 και 8 του Ν.Δ. 797/1971 «για αναγκαστικές απαλλοτριώσεις» (ΦΕΚ 1/1.1.1971 τ.Α').

2. Τις διατάξεις του Π.Δ. 69/8.2.1998 «για τον Οργανισμό της Γενικής Γραμματείας Δημοσίων Έργων» (ΦΕΚ 28/16.2.88 τ.Α').

3. Τον πίνακα παρακατάθεσης των αποζημιώσεων κατά ιδιοκτησία με ημερομηνία 9.3.98 όπως έχει συνταχθεί σε εκτέλεση της απόφασης 510/26.7.95 Μονομελούς Πρωτοδικείου Λάρισας.

4. Την εξουσιοδοτική απόφαση του Υπουργού ΠΕ.-ΧΩ.Δ.Ε. Δ17α/01/79/24.8.89 ΦΕΚ 666/6.9.89 τ.Β', ειδοποιούμε τα πρόσωπα που έχουν ή αξιώνουν εμπράγματα δικαιώματα στα ακίνητα που έχουν απαλλοτριωθεί με την απόφαση που αναφέρεται στο θέμα ότι, η αποζημίωση των εκτάσεων και των επικειμένων τους, όπως σημειώνονται στα σχετικά κτηματολόγια, έχει κατατεθεί στο Γραφείο Παρακαταθηκών και Δανείων της Β' ΔΟΥ Λάρισας, με την έκδοση του γραμματίου παρακαταθήκης Νο 20731/30.3.98, συνολικού ποσού 62.277.800 δραχμών.

Η αποζημίωση έχει κατατεθεί υπέρ των φερομένων ως ιδιοκτητών κατά τις ενδείξεις των σχετικών κτηματολογίων σε συνδυασμό με τις ενδείξεις της καθοριστικής των αποζημιώσεων απόφασης και θα καταβληθεί στα πρόσωπα που θα αναγνωριστούν δικαιούχοι με απόφαση του Μονομελούς Πρωτοδικείου της περιφέρειας των ακινήτων.

Η απόφαση αυτή να δημοσιευθεί στην Εφημερίδα της Κυβερνήσεως.

Αθήνα, 6 Μαΐου 1998

Με εντολή Υπουργού
Η Τμηματάρχης
ΠΑΝ. ΑΘΑΝΑΣΑΚΟΠΟΥΛΟΥ

Αριθ. Δ12/Φ47/0/32223 (4)

Παρακατάθεση αποζημίωσης για ακίνητα που έχουν απαλλοτριωθεί με την απόφαση ΚΥΑ 1095591/5727/0010/30.8.94 (ΦΕΚ 916/94/τ.Δ') των Υπουργών Οικονομικών και ΠΕ.ΧΩ.Δ.Ε. για τη βελτίωση της εθνικής οδού Αθηνών - Θεσσαλονίκης στο τμήμα Ανατολικής Παράκαμψης Λάρισας Υπότμημα Κόμβος Νίκαιας - Κόμβος Βόλου.

Ο ΥΠΟΥΡΓΟΣ
ΠΕΡΙΒΑΛΛΟΝΤΟΣ, ΧΩΡΟΤΑΞΙΑΣ ΚΑΙ ΔΗΜ. ΕΡΓΩΝ

Έχοντας υπόψη:

1. Τις διατάξεις των άρθρων 7 και 8 του Ν.Δ. 797/1971 «για αναγκαστικές απαλλοτριώσεις» (ΦΕΚ 1/1.1.1971 τ.Α').

2. Τις διατάξεις του Π.Δ. 69/8.2.1998 «για τον Οργανισμό της Γενικής Γραμματείας Δημοσίων Έργων» (ΦΕΚ 28/16.2.88 τ.Α').

3. Τον πίνακα παρακατάθεσης των αποζημιώσεων κατά ιδιοκτησία με ημερομηνία 26.2.98 όπως έχει συνταχθεί σε εκτέλεση της απόφασης 199/29.5.96 Μονομελούς Πρωτοδικείου Λάρισας.

4. Την εξουσιοδοτική απόφαση του Υπουργού ΠΕ.-ΧΩ.Δ.Ε. Δ17α/01/79/24.8.89 ΦΕΚ 666/6.9.89 τ.Β', ειδοποιούμε τα πρόσωπα που έχουν ή αξιώνουν εμπράγματα δικαιώματα στα ακίνητα που έχουν απαλλοτριωθεί με την απόφαση που αναφέρεται στο θέμα ότι, η αποζημίωση των εκτάσεων και των επικειμένων τους, όπως σημειώνονται στα σχετικά κτηματολόγια, έχει κατατεθεί στο Γραφείο Παρακαταθηκών και Δανείων της Γ' ΔΟΥ Λάρισας, με την έκδοση του γραμματίου παρακαταθήκης Νο 7162/30.3.98, συνολικού ποσού 710.400 δραχμών.

Η αποζημίωση έχει κατατεθεί υπέρ των φερομένων ως ιδιοκτητών κατά τις ενδείξεις των σχετικών κτηματολογίων σε συνδυασμό με τις ενδείξεις της καθοριστικής των αποζημιώσεων απόφασης και θα καταβληθεί στα πρόσωπα που θα αναγνωριστούν δικαιούχοι με απόφαση του Μονομελούς Πρωτοδικείου της περιφέρειας των ακινήτων.

Η απόφαση αυτή να δημοσιευθεί στην Εφημερίδα της Κυβερνήσεως.

Αθήνα, 6 Μαΐου 1998

Με εντολή Υπουργού
Η Τμηματάρχης
ΠΑΝ. ΑΘΑΝΑΣΑΚΟΠΟΥΛΟΥ

Αριθ. Δ12/Φ6/31627 (5)

Παρακατάθεση αποζημίωσης για ακίνητα που έχουν απαλλοτριωθεί με την απόφαση ΚΥΑ 1048945/2190/0010/8.5.95 (ΦΕΚ 353/95/τ.Δ') των Υπουργών Οικονομικών και ΠΕ.ΧΩ.Δ.Ε. για την κατασκευή του αγωγού μεταφοράς αρδευτικού νερού από το τέλος της Κ.Δ. Αναβάλον μέχρι την περιοχή Ιρίων Ν. Αργολίδος που βρίσκεται στις θέσεις α) Περιοχή κατασκευής αντλιοστασίου 'Αριας, β) στο τμήμα χ.θ. 7 + 500 έως 7 + 700 και γ) από χ.θ. 20 + 600 έως 21 + 300.

Ο ΥΠΟΥΡΓΟΣ
ΠΕΡΙΒΑΛΛΟΝΤΟΣ, ΧΩΡΟΤΑΞΙΑΣ ΚΑΙ ΔΗΜ. ΕΡΓΩΝ

Έχοντας υπόψη:

1. Τις διατάξεις των άρθρων 7 και 8 του Ν.Δ. 797/1971 «για αναγκαστικές απαλλοτριώσεις» (ΦΕΚ 1/1.1.1971 τ.Α').

2. Τις διατάξεις του Π.Δ. 69/8.2.1998 «για τον Οργανισμό της Γενικής Γραμματείας Δημοσίων Έργων» (ΦΕΚ 28/16.2.88 τ.Α').

3. Τον πίνακα παρακατάθεσης των αποζημιώσεων κατά ιδιοκτησία με ημερομηνία 13.10.97 όπως έχει συνταχθεί σε εκτέλεση της απόφασης 22/1997 Μονομελούς Πρωτοδικείου Ναυπλίου.

4. Την εξουσιοδοτική απόφαση του Υπουργού ΠΕ.-ΧΩ.Δ.Ε. Δ17α/01/79/24.8.89 ΦΕΚ 666/6.9.89 τ.Β', ειδοποιούμε τα πρόσωπα που έχουν ή αξιώνουν εμπράγ-

ματα δικαιώματα στα ακίνητα που έχουν απαλλοτριωθεί με την απόφαση που αναφέρεται στο θέμα ότι, η αποζημίωση των εκτάσεων και των επικειμένων τους, όπως σημειώνονται στα σχετικά κτηματολόγια, έχει κατατεθεί στο Ταμείο Παρακαταθηκών και Δανείων Άργους, με την έκδοση του γραμματίου παρακαταθήκης Νο 11981/17.3.1998, συνολικού ποσού 9.617.954 δραχμών.

Η αποζημίωση έχει κατατεθεί υπέρ των φερομένων ως ιδιοκτητών κατά τις ενδείξεις των σχετικών κτηματολογίων σε συνδυασμό με τις ενδείξεις της καθοριστικής των αποζημιώσεων απόφασης και θα καταβληθεί στα πρόσωπα που θα αναγνωριστούν δικαιούχοι με απόφαση του Μονομελούς Πρωτοδικείου της περιφέρειας των ακινήτων.

Η απόφαση αυτή να δημοσιευθεί στην Εφημερίδα της Κυβερνήσεως.

Αθήνα, 7 Μαΐου 1998

Με εντολή Υπουργού
Η Τμηματάρχης
ΠΑΝ. ΑΘΑΝΑΣΑΚΟΠΟΥΛΟΥ

ΠΟΛΕΟΔΟΜΙΑ

ΑΠΟΦΑΣΕΙΣ

Αριθ. 11759/2577 (6)

Καθορισμός χρήσης γης και όρων και περιορισμών δόμησης σε περιοχές του Δήμου Κρωπίας και της Κοινότητας Σταμάτας (Ν. Αττικής) για την ανέγερση εγκαταστάσεων Φυσικού Αερίου.

Ο ΥΠΟΥΡΓΟΣ ΠΕΡΙΒΑΛΛΟΝΤΟΣ, ΧΩΡΟΤΑΞΙΑΣ ΚΑΙ ΔΗΜ. ΕΡΓΩΝ

Έχοντας υπόψη:

1. Τις διατάξεις της παρ. 3 του άρθρου 6 του Ν. 2052/1992 «Μέτρα για την αντιμετώπιση του νέφους και πολεοδομικές ρυθμίσεις» (Α' 94).

2. Τις διατάξεις του άρθρου 29Α του Ν. 1558/1985 «Κυβέρνηση και Κυβερνητικά Όργανα» (Α' 137) που προστέθηκε με το άρθρο 27 του Ν. 2081/1992 (Α' 154) και αντικαταστάθηκε με την παρ. 2α του άρθρου 1 του Ν. 2469/1997 (Α' 38).

3. Την 6769/1758/19.3.1992 απόφαση του Υφυπουργού Περιβάλλοντος, Χωροταξίας και Δημοσίων Έργων «Προέγκριση χωροθέτησης του συνόλου των εγκαταστάσεων του έργου του φυσικού αερίου στο Λεκανοπέδιο Αττικής», όπως τροποποιήθηκε με την 73719/5875/4.6.1996 απόφαση Υπουργού Περιβάλλοντος, Χωροταξίας και Δημοσίων Έργων.

4. Την 47238/27.12.1996 κοινή απόφαση των Υπουργών Περιβάλλοντος, Χωροταξίας και Δημοσίων Έργων, Ανάπτυξης, Γεωργίας και Πολιτισμού «Έγκριση περιβαλλοντικών όρων για τον κλάδο Λαυρίου του αγωγού φυσικού αερίου».

5. Την 1/συν. 2/18.2.1998 γνωμοδότηση της Εκτελεστικής Επιτροπής του Οργανισμού Αθήνας.

6. Το γεγονός ότι από τις κανονιστικές διατάξεις της απόφασης αυτής δεν προκαλείται δαπάνη σε βάρος του κρατικού προϋπολογισμού και του οικείου Ο.Τ.Α., αποφασίζουμε:

1. Στην περιοχή του Δήμου Κρωπίας (Ν. Αττικής), όπως φαίνεται με κόκκινο χρώμα και στοιχεία ΑΒΓΔΑ στο σχετικό πρωτότυπο διάγραμμα με αριθμό 5112-347-00-92-01 σε κλίμακα 1:200, που θεωρήθηκε από τον Προϊστάμενο της Δ/νσης Τοπογραφικών Εφαρμογών με την 11759/1998 πράξη του και που αντίτυπό του σε φωτοσμίκρυνση δημοσιεύεται με την παρούσα απόφαση, καθορίζονται χρήσεις βιομηχανίας και όροι και περιορισμοί δόμησης για την ανέγερση Σταθμού Ραδιοεπικοινωνίας και Τηλε-ελέγχου, ως εξής:

α) Ελάχιστο εμβαδό γηπέδου: τρεις χιλιάδες (3.000) τ.μ.

β) Μέγιστο ποσοστό κάλυψης: ένα τοις εκατό (1%) της επιφανείας του.

γ) Συντελεστής δόμησης: ένα εκατοστό (0,01).

δ) Συντελεστής κατ' όγκο εκμετάλλευσης: πέντε εκατοστά (0,05).

ε) Μέγιστος επιτρεπόμενος αριθμός ορόφων του κτιρίου: ένας (1) με μέγιστο επιτρεπόμενο ύψος αυτού πέντε (5,00) μέτρα.

στ) Το ανεγερθησόμενο κτίριο και εγκαταστάσεις πρέπει να απέχουν από τα όρια του γηπέδου δώδεκα (12) μέτρα τουλάχιστον.

2. Στην περιοχή της κοινότητας Σταμάτας (Ν. Αττικής), όπως φαίνεται με κόκκινο χρώμα και με στοιχεία ΑΒΓΔΕΑ στο σχετικό πρωτότυπο διάγραμμα με αριθμό 5112-194-00-92-01 σε κλίμακα 1:200 που θεωρήθηκε από τον Προϊστάμενο της Δ/νσης Τοπογραφικών Εφαρμογών με την 11759/1998 πράξη του και που αντίτυπό του σε φωτοσμίκρυνση δημοσιεύεται με την παρούσα απόφαση, καθορίζονται χρήσεις βιομηχανίας και όροι και περιορισμοί δόμησης για την ανέγερση Σταθμού Ραδιοεπικοινωνίας και τηλε-ελέγχου ως εξής:

α) Ελάχιστο εμβαδόν γηπέδου: δύο χιλιάδες οκτακόσια ογδόντα (2.880) τετρ. μέτρα.

β) Μέγιστο ποσοστό κάλυψης: ένα τοις εκατό (1%) της επιφανείας του.

γ) Συντελεστής δόμησης: ένα εκατοστό (0,01).

δ) Συντελεστής κατ' όγκο εκμετάλλευσης: πενήντα πέντε χιλιοστά (0,055).

ε) Μέγιστος επιτρεπόμενος αριθμός ορόφων του κτιρίου: ένας (1) με μέγιστο επιτρεπόμενο ύψος αυτού πέντε και μισό (5,50) μέτρα.

στ) Το ανεγερθησόμενο κτίριο και εγκαταστάσεις πρέπει να απέχουν από τα όρια του γηπέδου δεκαπέντε (15) μέτρα τουλάχιστον.

ζ) Η στέγη του κτιρίου καλύπτεται με κεραμίδια βυζαντινού τύπου, η δε πόρτα αυτού θα φέρει ξύλινη επένδυση.


η) Οι εξωτερικοί τοίχοι του κτιρίου επιχρίζονται με πεταχτό σοβά.

3. Η ισχύς της παρούσας απόφασης αρχίζει από τη δημοσίευσή της στης Εφημερίδα της Κυβερνήσεως.

Η απόφαση αυτή να δημοσιευθεί στην Εφημερίδα της Κυβερνήσεως.

Αθήνα, 5 Μαΐου 1998

Ο ΥΠΟΥΡΓΟΣ
ΚΩΣΤΑΣ ΛΑΛΙΩΤΗΣ

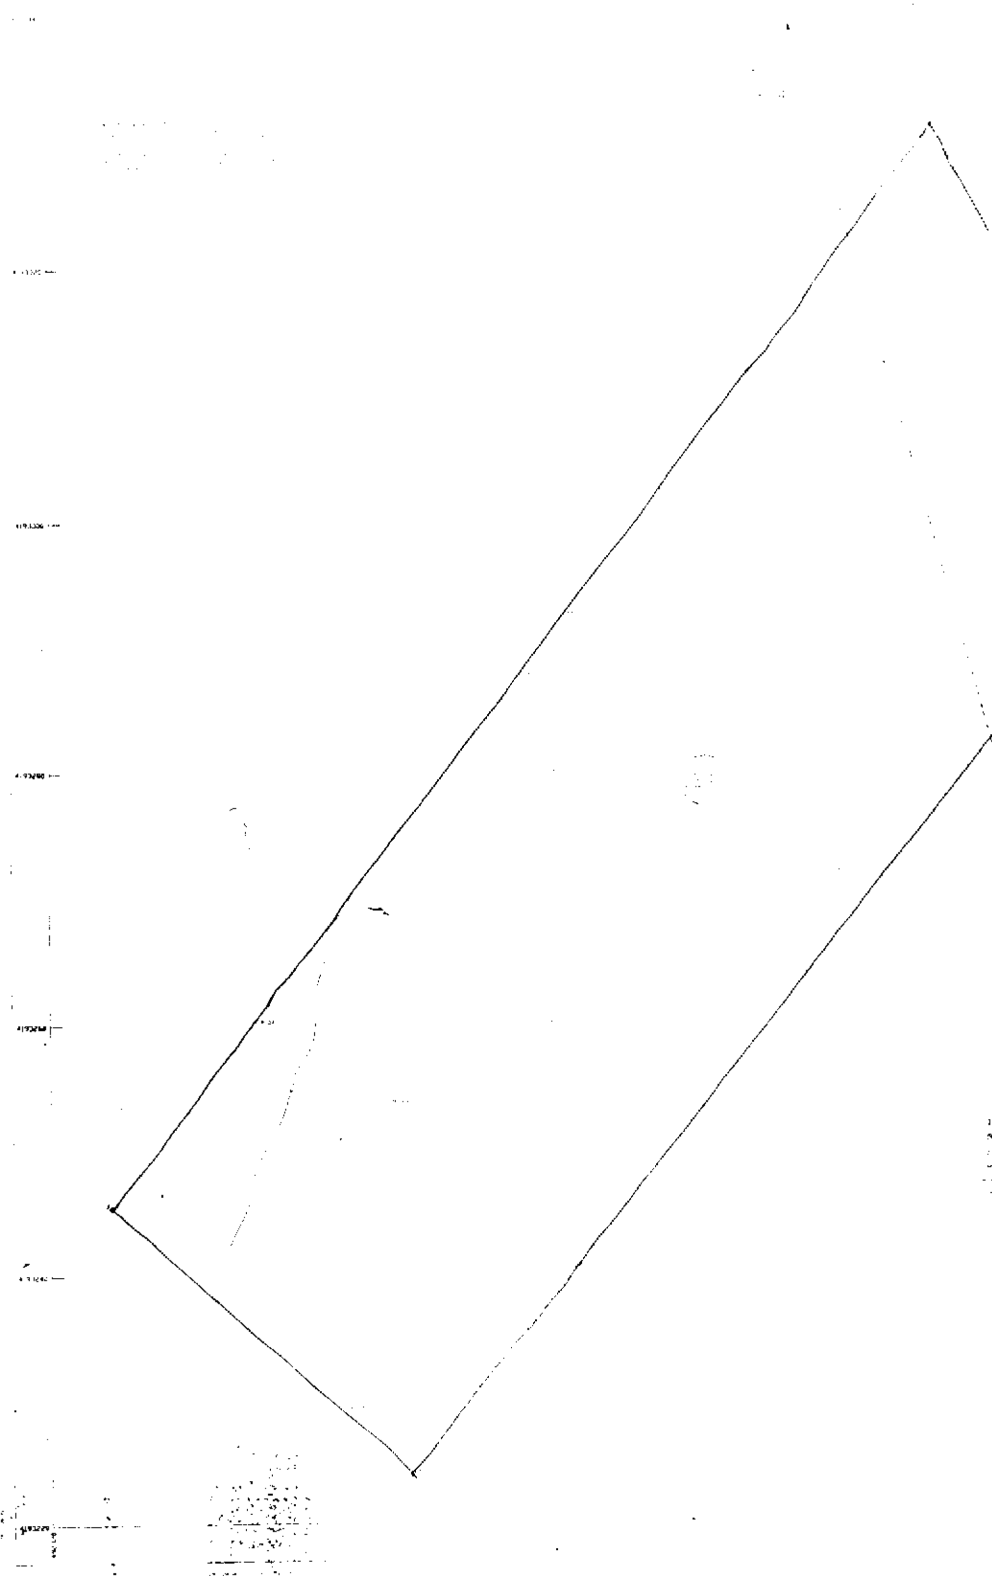

ΥΠΟΥΡΓΕΙΟ

Κ/5
(Η244)

REFERENCE DRAWINGS / ΣΧΕΤΙΚΑ ΣΧΕΔΙΑ

29.994

ASPROFOS


PUBLIC GAS CORPORATION
(D.E.P.A.)

LAVRIO BRANCH – V/Y STATION 24 – MARKOPOULO 3470
SURVEY DIAGRAM AT KOROP

ΚΛΑΔΟΣ ΛΑΥΡΙΟΥ – ΣΤΑΘΜΟΣ ΒΑΝΑΣ 24 – ΜΑΡΚΟΠΟΥΛΟ
– U-3470 ΤΟΠΟΓΡΑΦΙΚΟ ΔΙΑΓΡΑΜΜΑ ΣΤΟ ΚΟΡΩΠΙ

5112 347-00-92-01

V. MARKO

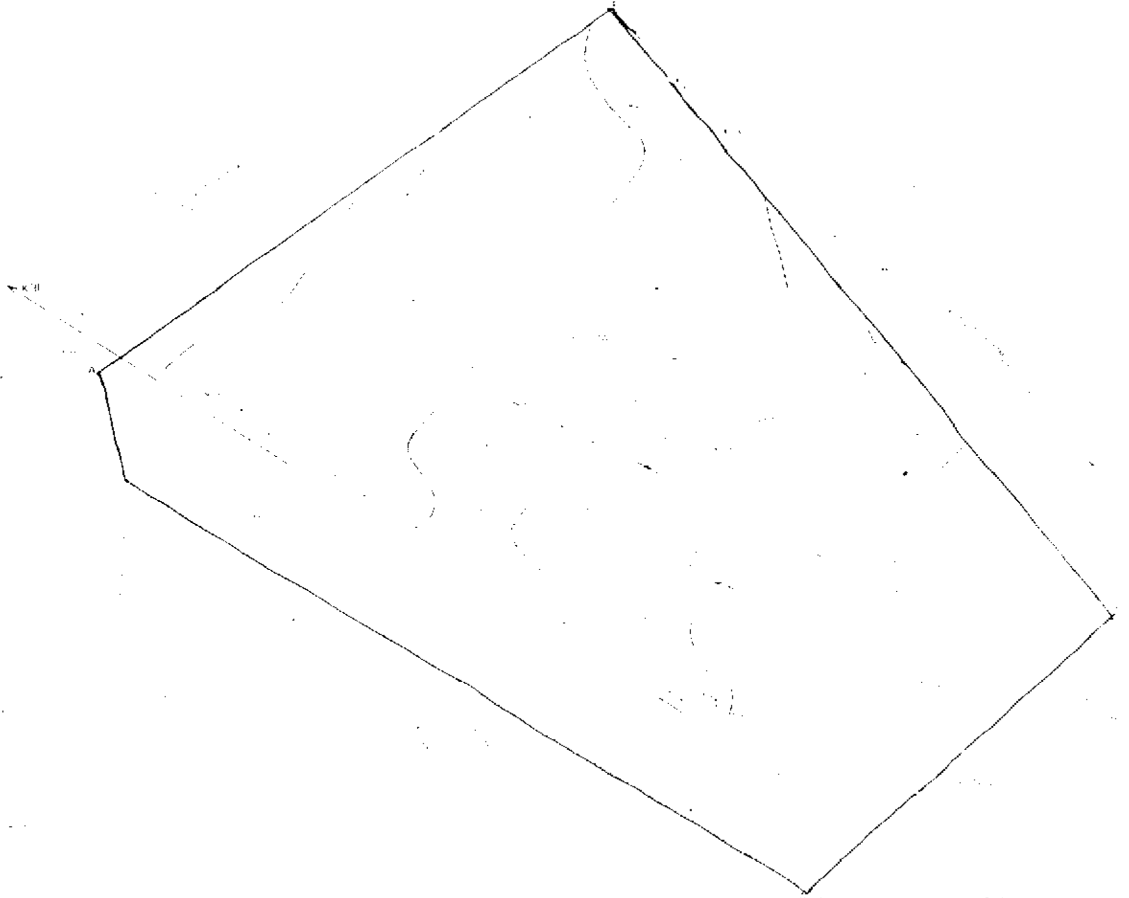

ΥΠΟΥΡΓΕΙΟ